NEUBAUGEBIET "ZUM DISTELFLECKEN"

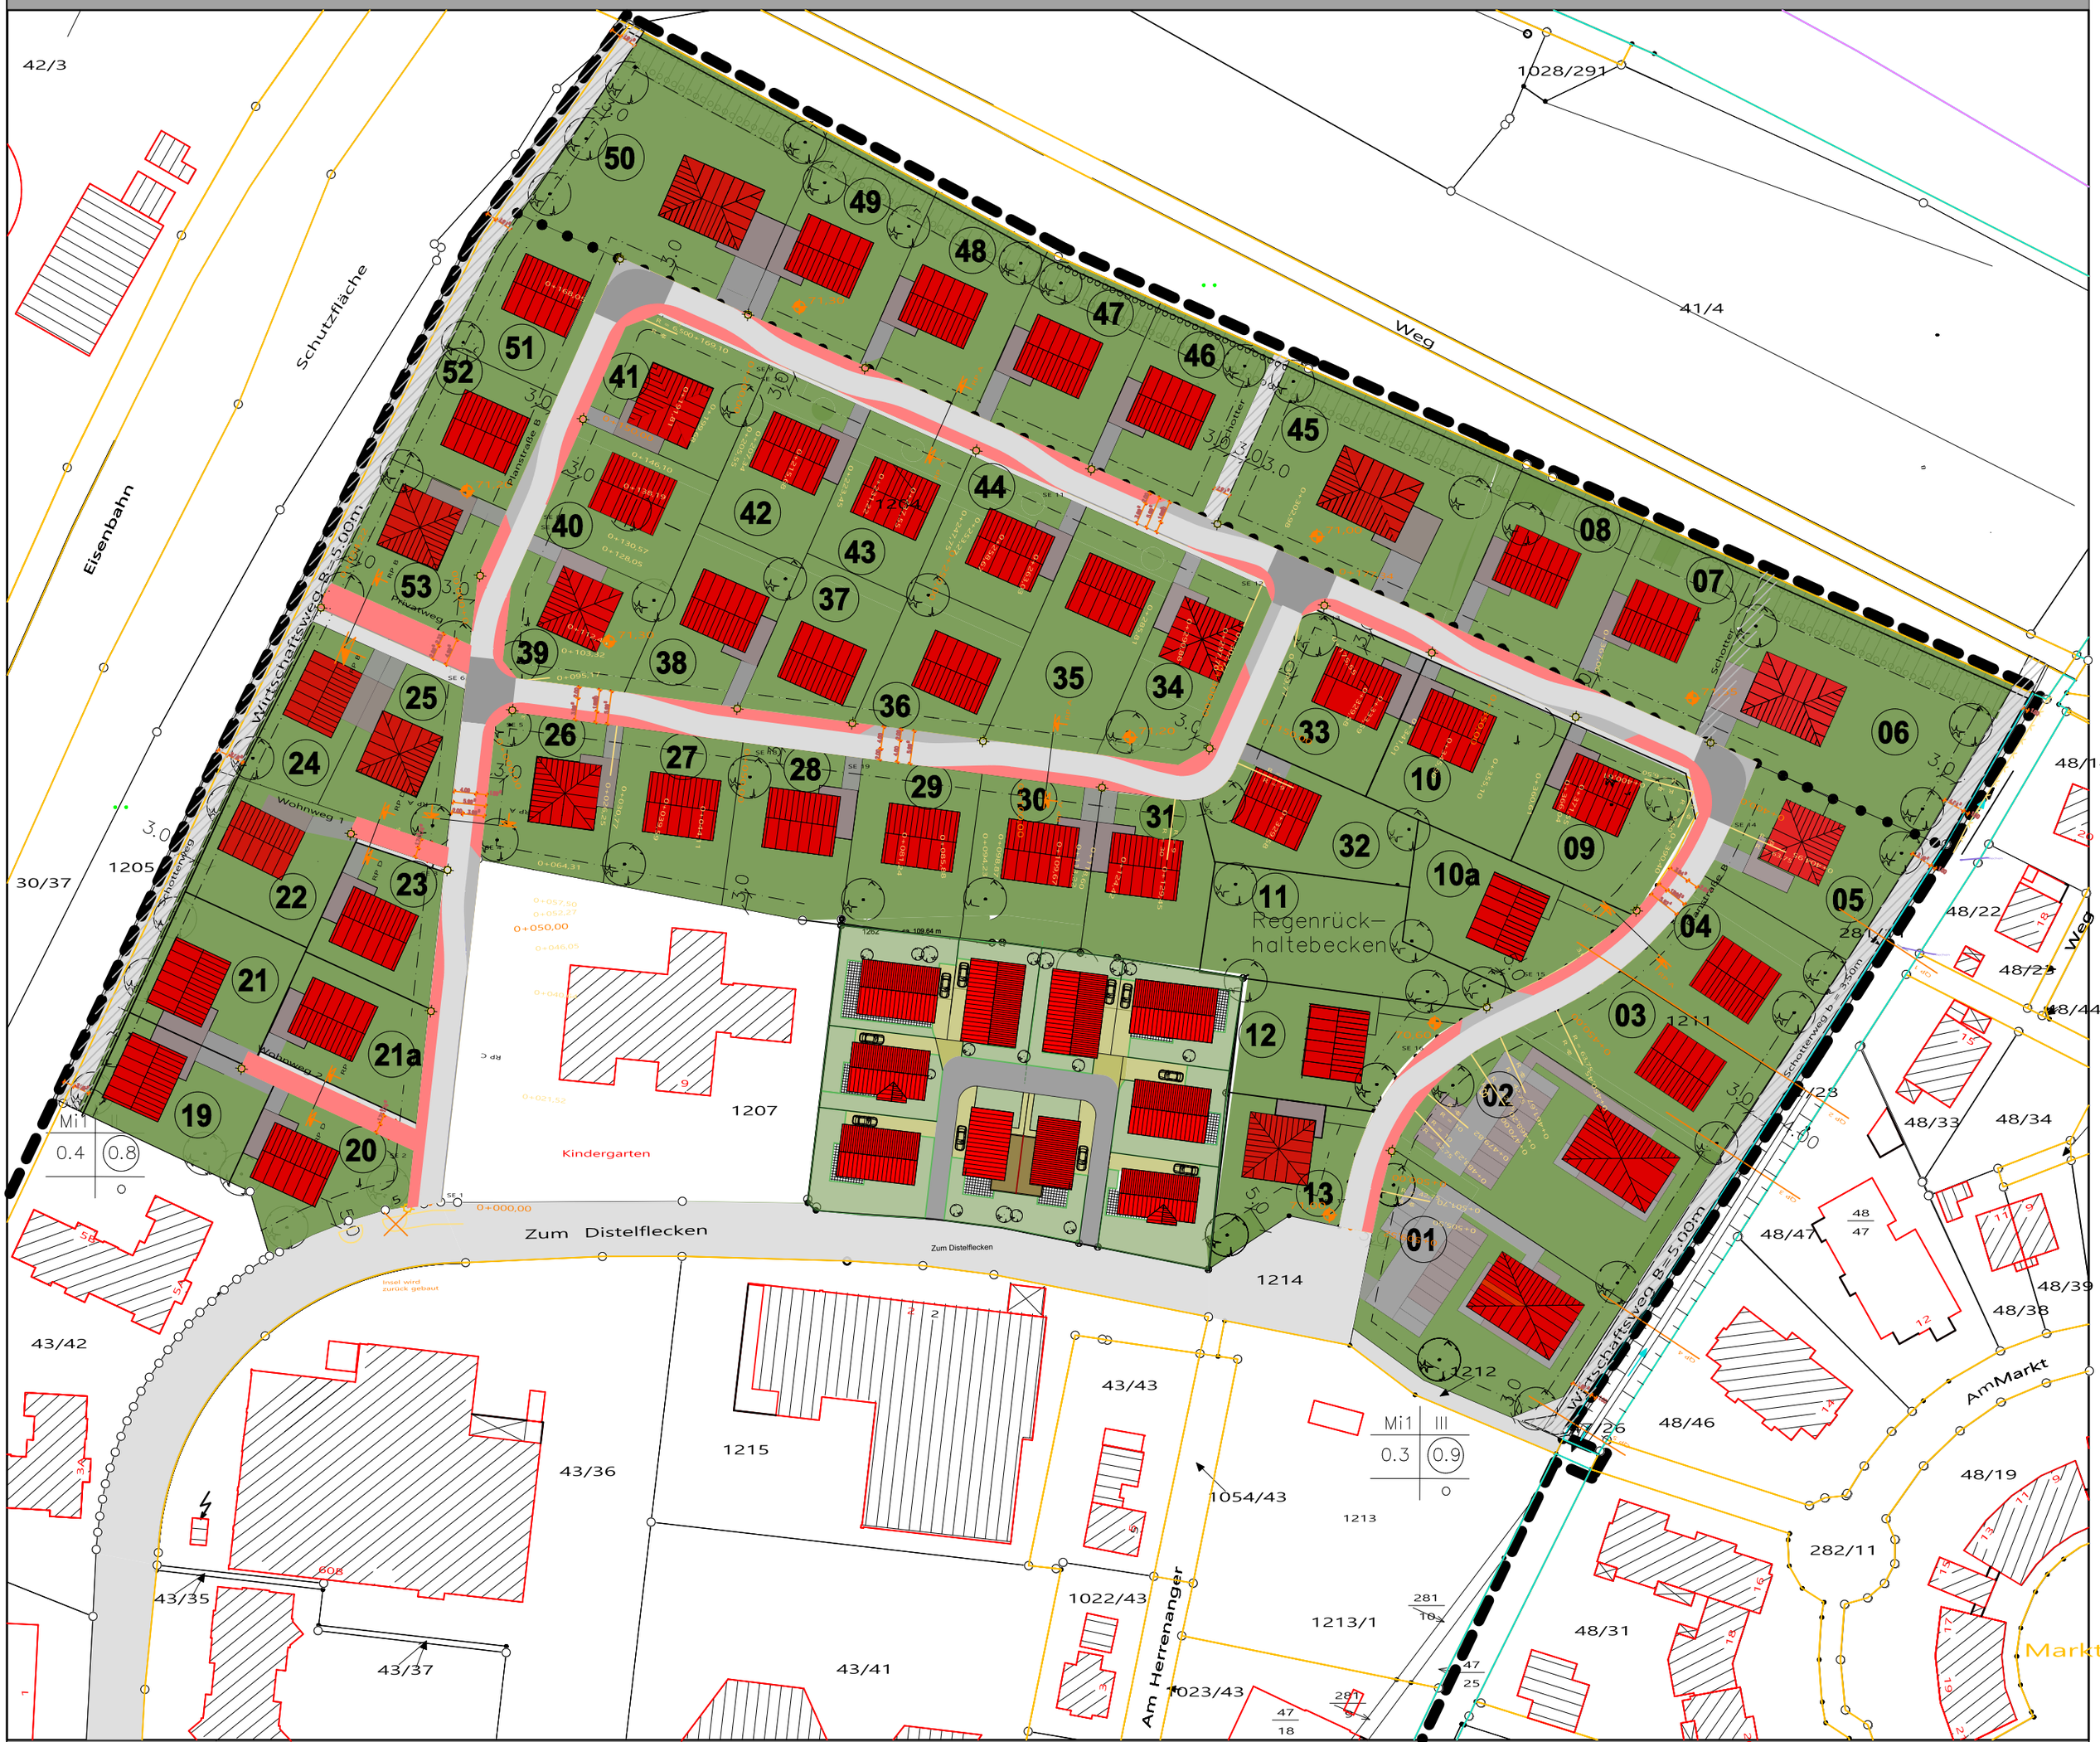

M. 1:1000